


36-ти квартирный
трехэтажный жилой дом

Планировка этажей (стадия ЭП)

по адресу:
Ярославская область,
г. Переславль-Залеский,
пер. Призывной.
КН 76:10:010336:162

2016г.


ПЛАН 1-ГО ЭТАЖА

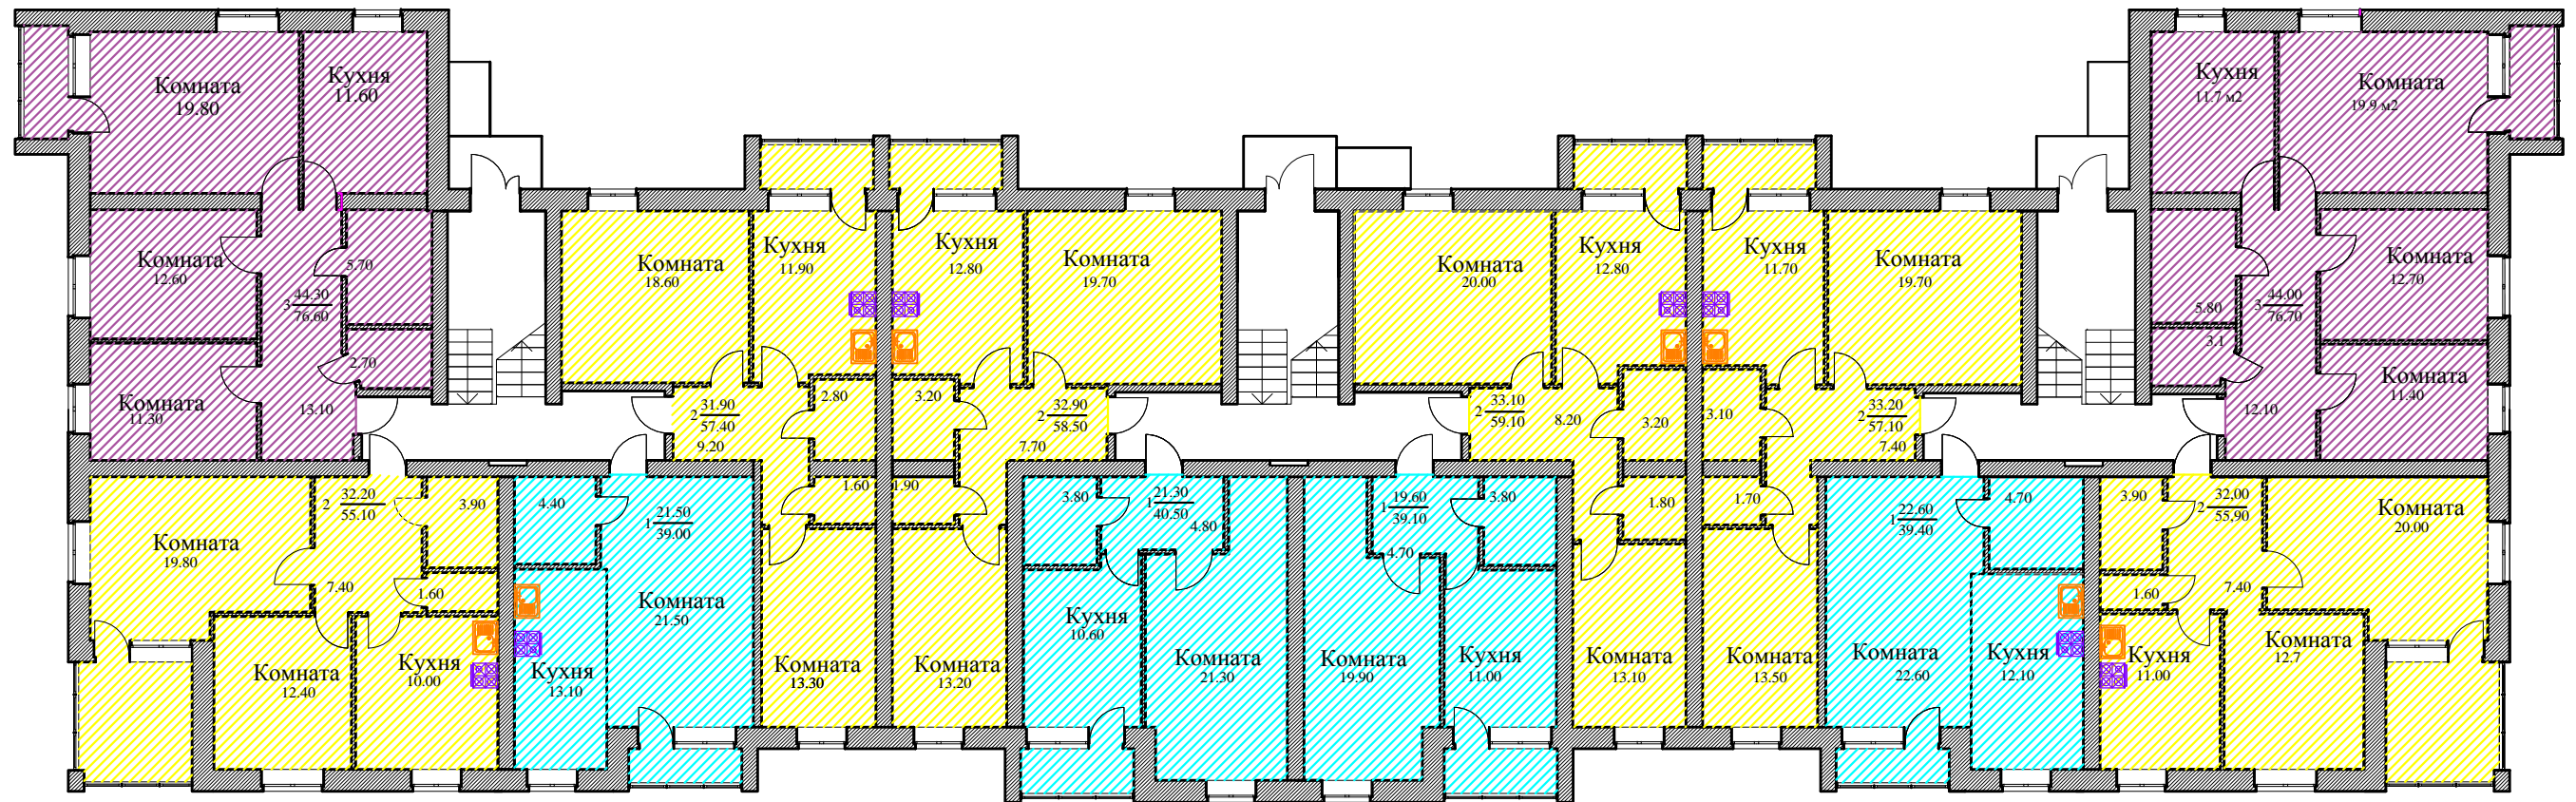

ЭКСПЛИКАЦИЯ КВАРТИР

| Квартиры | Тип 1 | Тип 2 | Тип 3 | Тип 4 | Тип 5 | Тип 6 |
|---------------------------|----------------|----------------|----------------|----------------|----------------|----------------|
| 1-но комнатн. 4 шт. | 22.60 39.40 | 19.60 39.10 | 21.30 40.50 | 21.50 39.00 | — | — |
| 2-х комнатн. 6 шт. | 32.00 55.90 | 33.20 57.10 | 33.10 59.10 | 32.90 58.50 | 31.90 57.40 | 32.20 55.10 |
| 3-х комнатн. 2 шт. | 44.00 76.70 | 43.70 76.80 | — | — | — | — |

ПЛАН 2-ГО ЭТАЖА

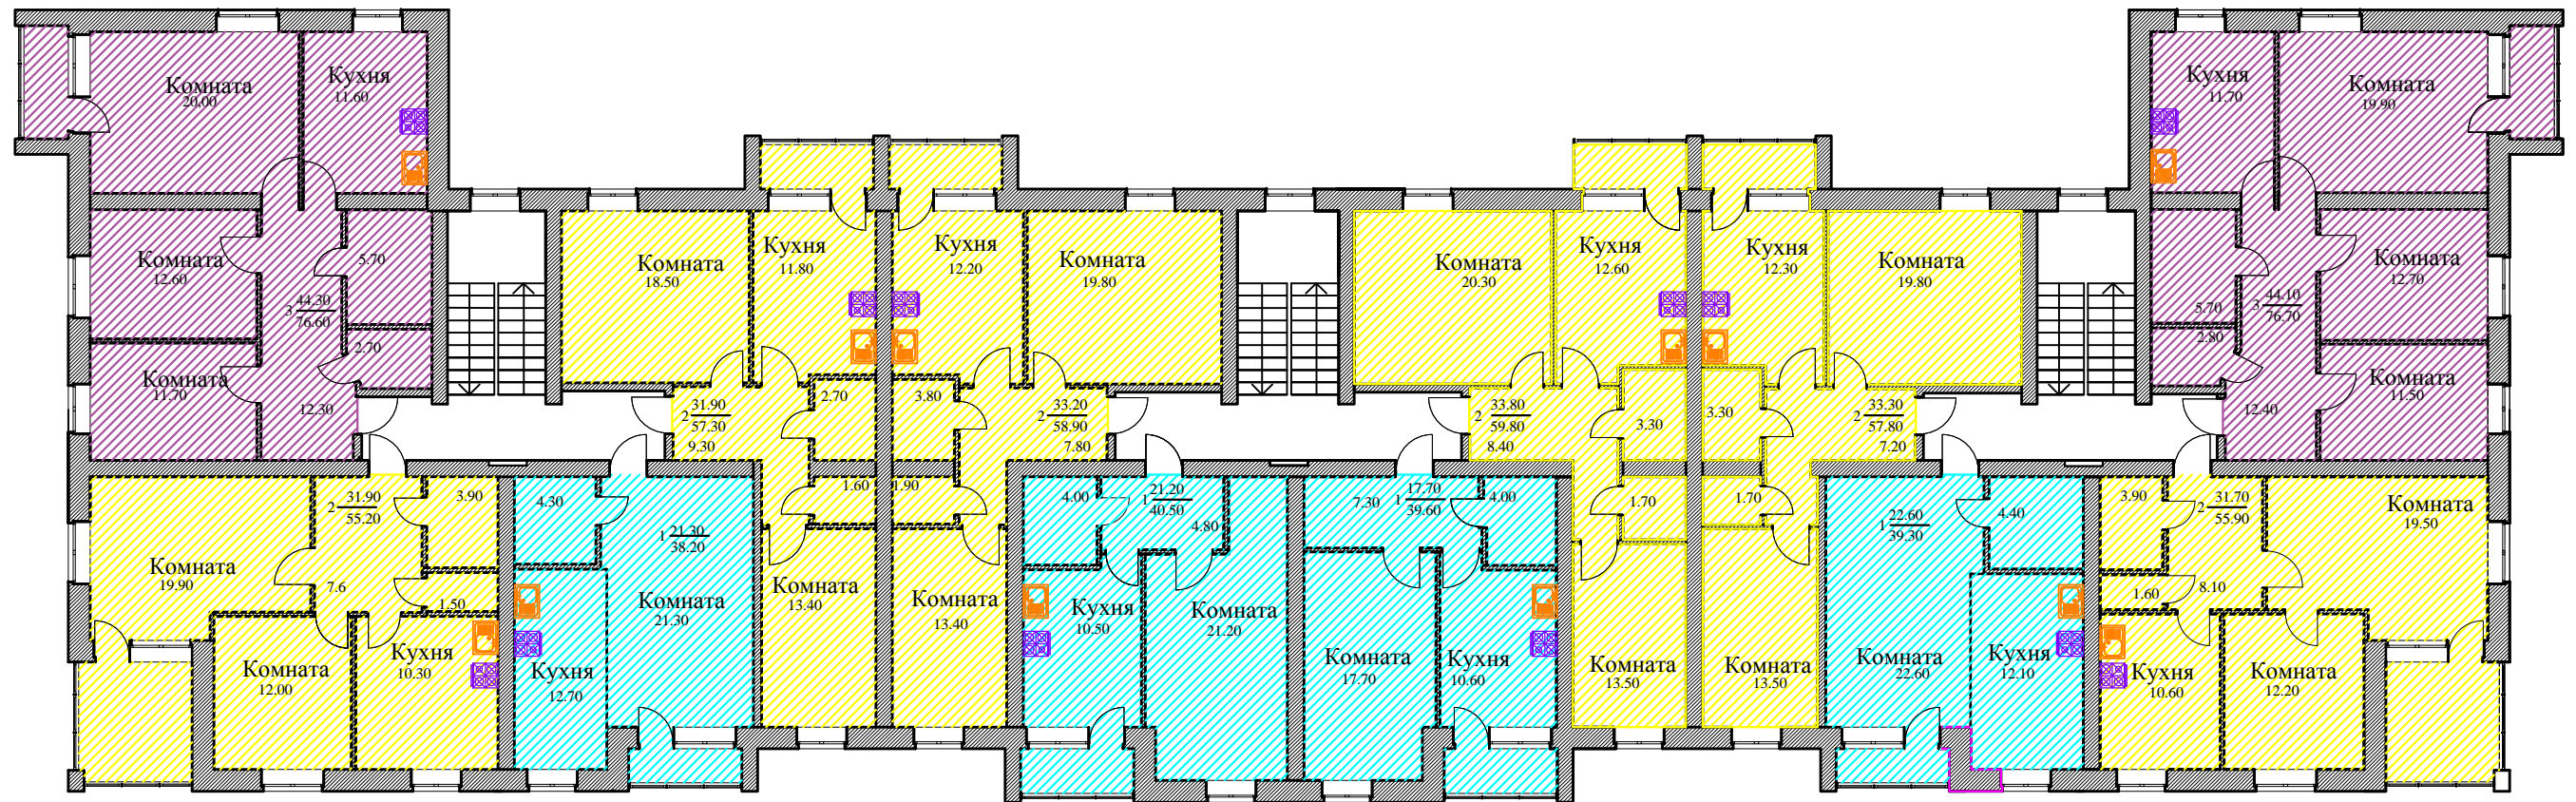

ЭКСПЛИКАЦИЯ КВАРТИР

| Квартиры | Тип 1 | Тип 2 | Тип 3 | Тип 4 | Тип 5 | Тип 6 |
|---------------------------|-----------------------|-----------------------|-----------------------|-----------------------|-----------------------|-----------------------|
| 1-но комнатн. 4 шт. | $\frac{22,60}{39,30}$ | $\frac{17,70}{39,60}$ | $\frac{21,20}{40,50}$ | $\frac{21,30}{38,30}$ | — | — |
| 2-х комнатн. 6 шт. | $\frac{31,70}{55,90}$ | $\frac{33,30}{57,80}$ | $\frac{33,80}{59,80}$ | $\frac{33,20}{58,90}$ | $\frac{31,90}{57,30}$ | $\frac{31,90}{55,20}$ |
| 3-х комнатн. 2 шт. | $\frac{44,10}{76,70}$ | $\frac{44,30}{76,60}$ | — | — | — | — |

ПЛАН 3-ГО ЭТАЖА



ЭКСПЛИКАЦИЯ КВАРТИР

| Квартиры | Тип 1 | Тип 2 | Тип 3 | Тип 4 | Тип 5 | Тип 6 |
|--------------------------|-----------------------|-----------------------|-----------------------|-----------------------|-----------------------|-----------------------|
| 1-но комнат. 4 шт. | $\frac{22.60}{39.20}$ | $\frac{17.90}{39.80}$ | $\frac{21.30}{40.60}$ | $\frac{21.50}{38.90}$ | — | — |
| 2-х комнат. 6 шт. | $\frac{31.50}{56.00}$ | $\frac{33.40}{57.30}$ | $\frac{33.50}{59.30}$ | $\frac{33.30}{58.90}$ | $\frac{32.10}{57.50}$ | $\frac{30.30}{54.70}$ |
| 3-х комнат. 2 шт. | $\frac{44.30}{77.00}$ | $\frac{23.90}{76.60}$ | — | — | — | — |